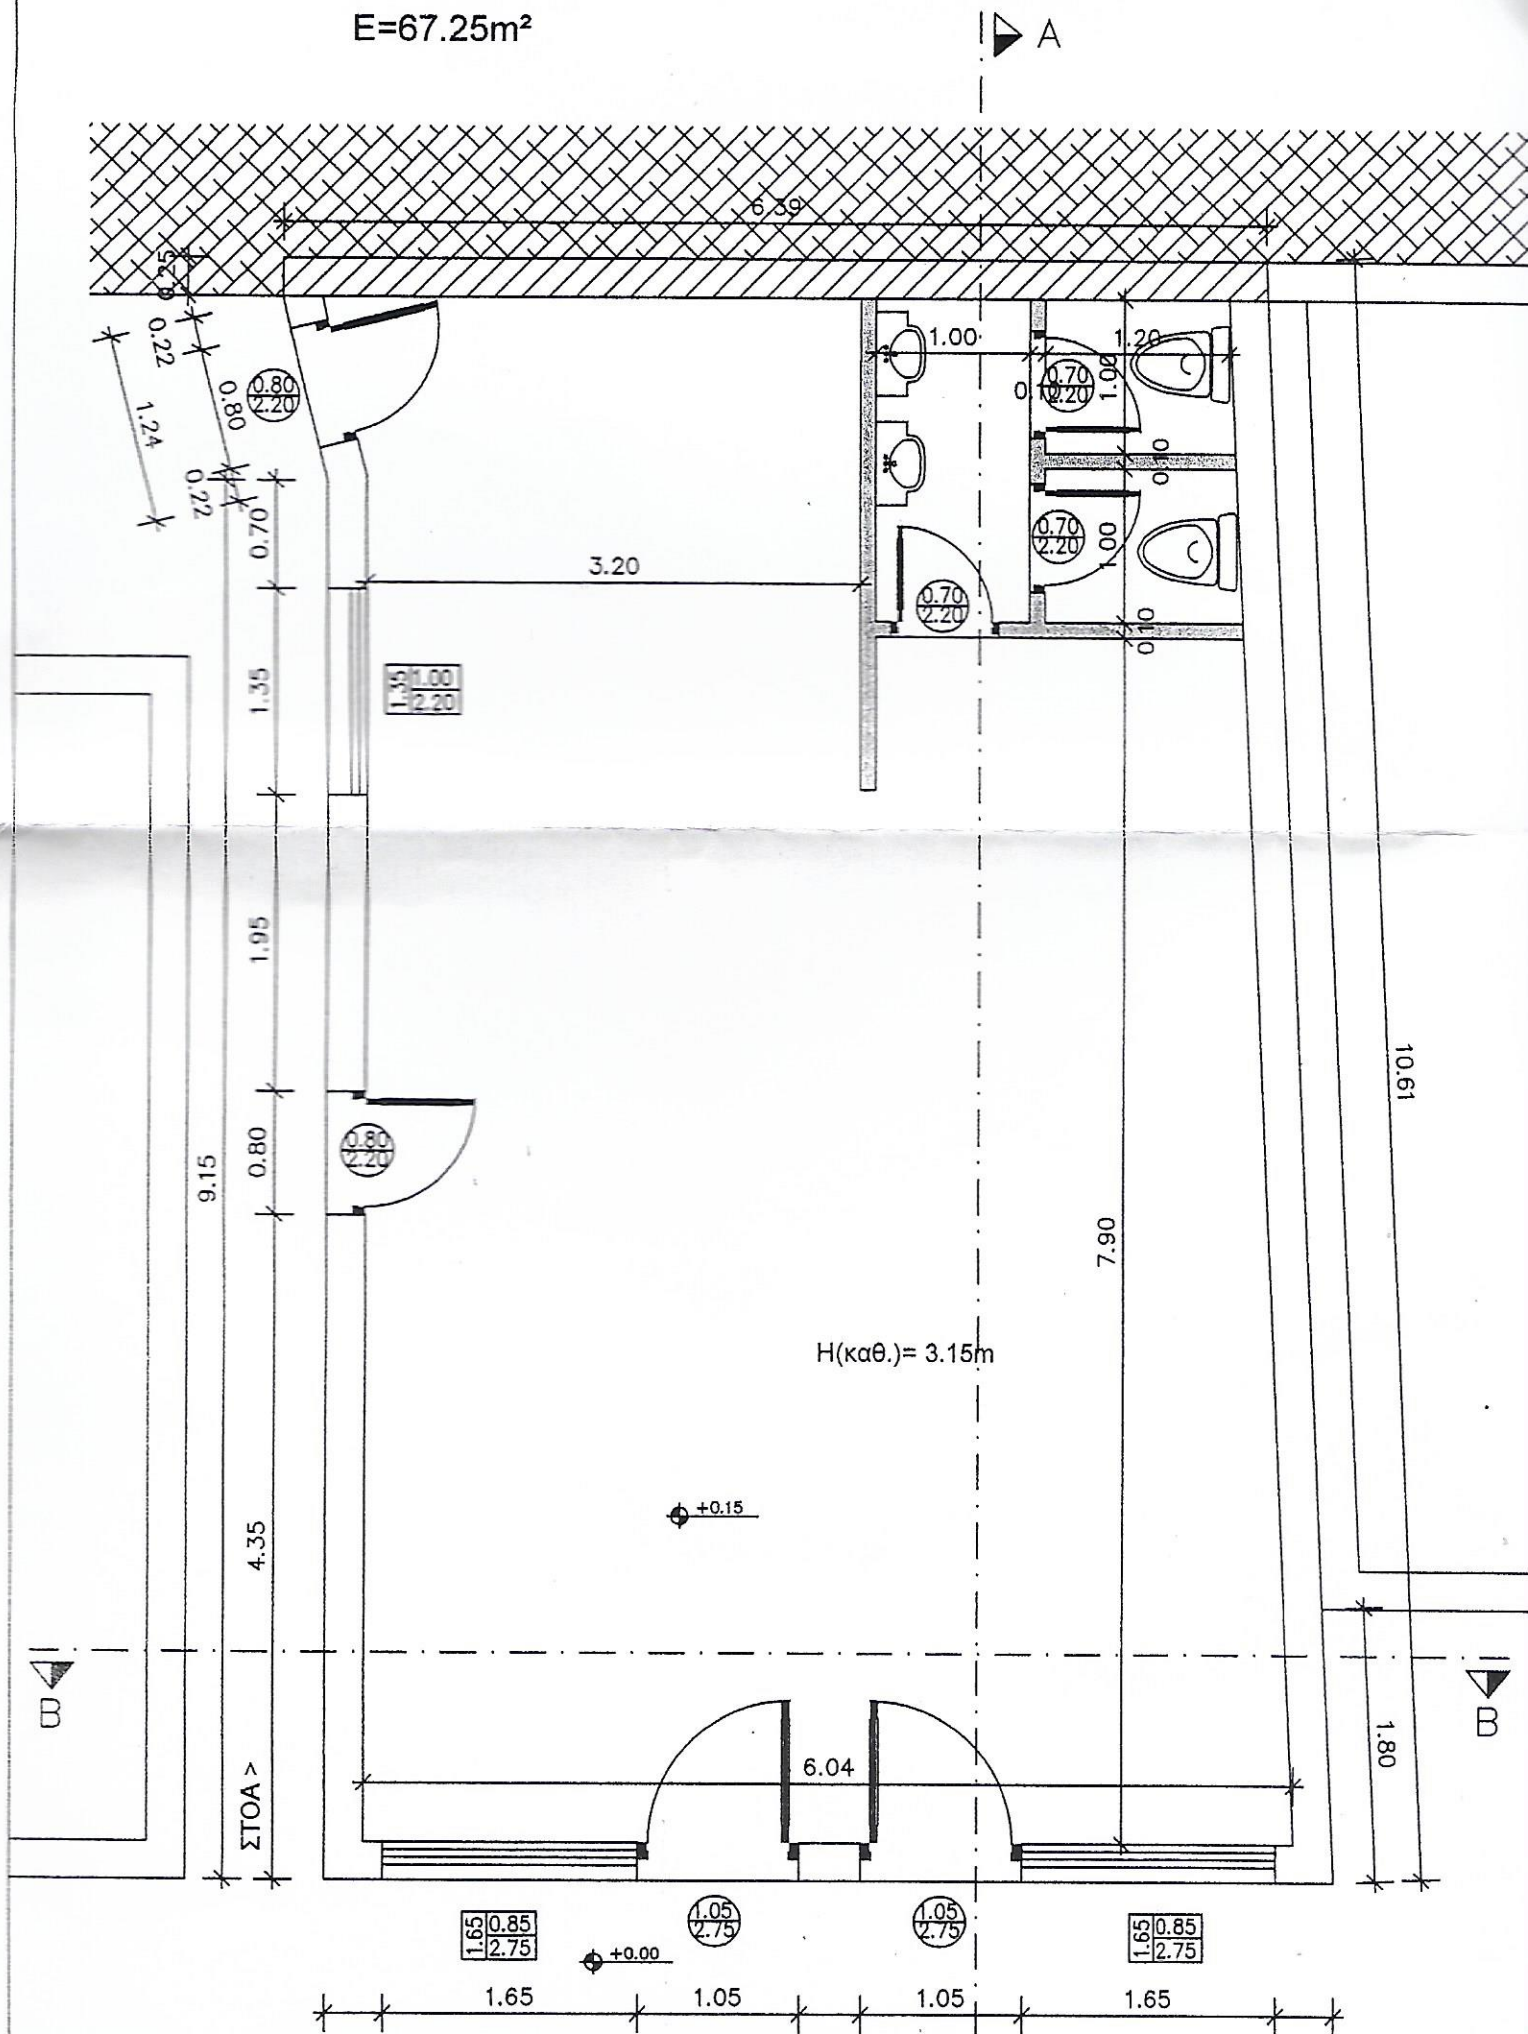ΚΑΤΟΨΗ ΙΣΟΓΕΙΟΥ ΚΑΤΑΣΤΗΜΑΤΟΣ
ΣΕ ΔΙΩΡΟΦΟ ΚΤΙΡΙΟ κλ. 1:50
E=67.25m²